


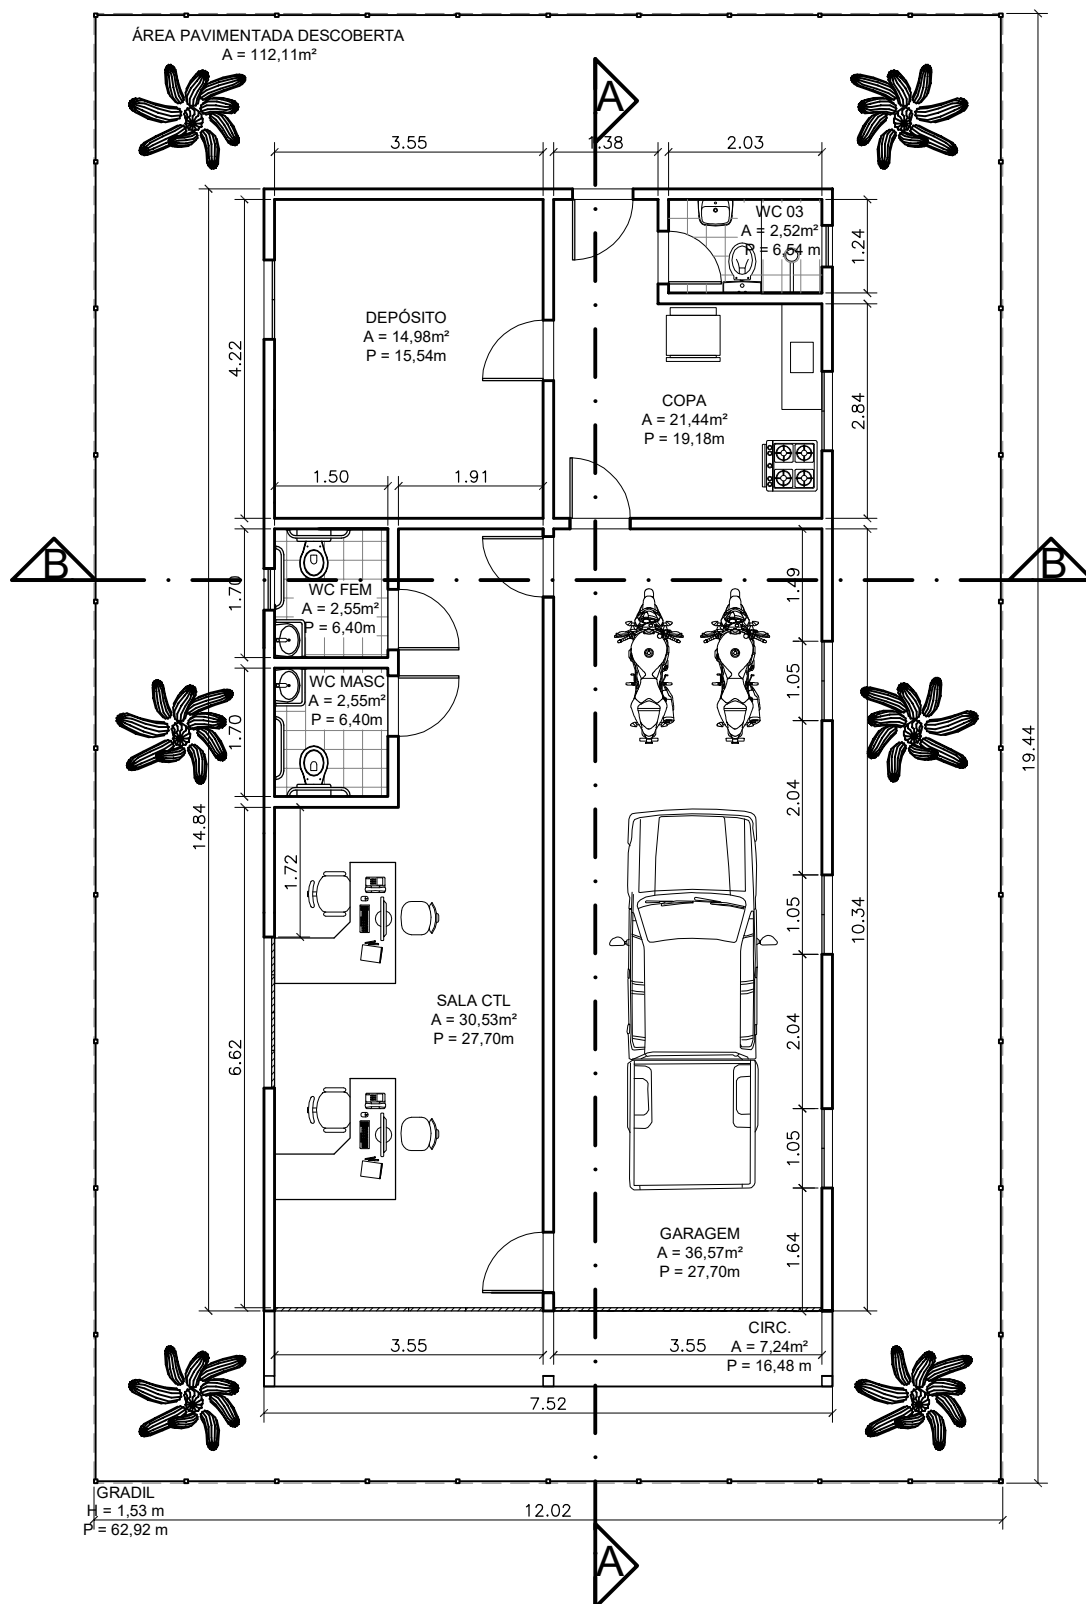

ANTEPROJETO ARQUITETÔNICO

ESPECIFICAÇÃO:

PLANTA BAIXA
PROPOSTA DE REFORMA E ADEQUAÇÃO

OBRA:

COORDENAÇÃO TÉCNICA LOCAL DA FUNAI EM PORTO DA
FOLHA/SE

LOCAL:

ALDEIA ILHA DE SÃO PEDRO, TERRA INDÍGENA CAIÇARA.

DESENHO:

GABRIELE P.

ESCALA:

1/100

DATA:


28/10/2022

FOLHA
01/06


RESPONSÁVEL PELA ELABORAÇÃO:

GABRIELE PIRES CHAVES


ENGENHEIRA CIVIL
CREA: ES-032099/D

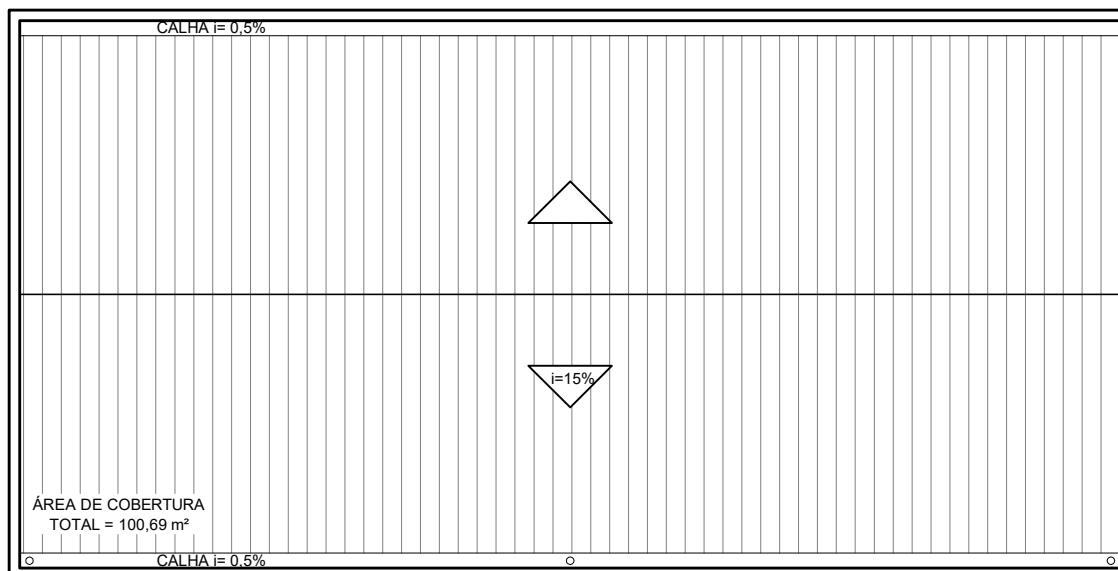

PLANTA DE COBERTURA

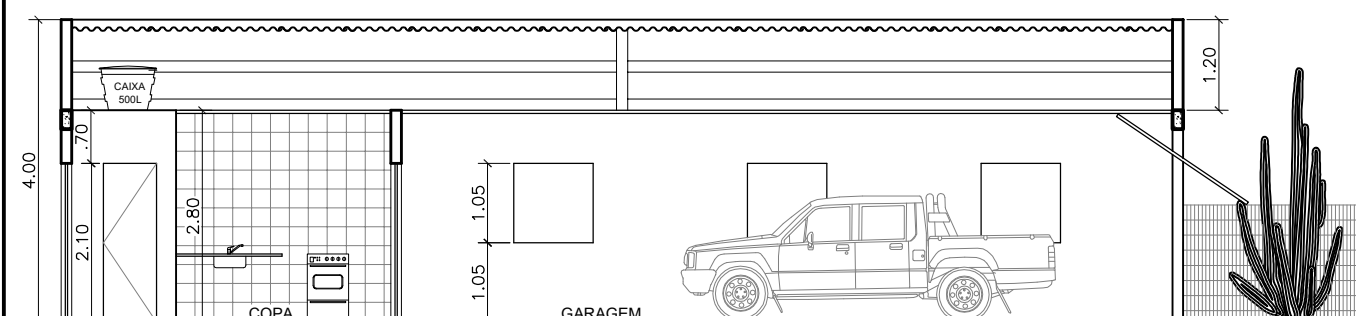

CORTE AA

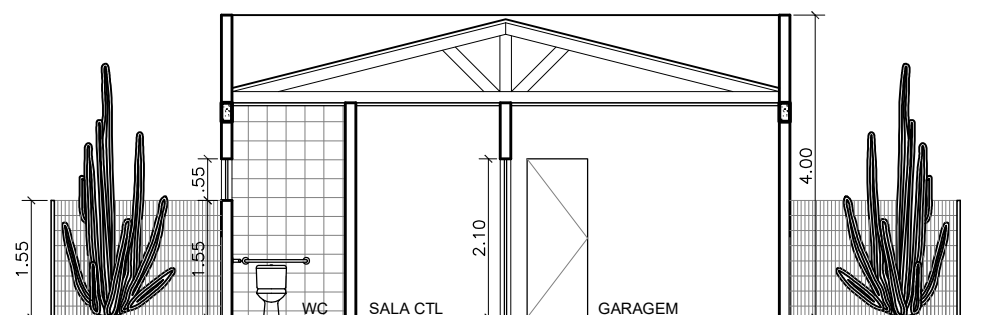

CORTE AA



ANTEPROJETO ARQUITETÔNICO

ESPECIFICAÇÃO: PLANTA DE COBERTURA, CORTES E FACHADA
PROPOSTA DE REFORMA E ADEQUAÇÃO

OBRA: COORDENAÇÃO TÉCNICA LOCAL DA FUNAI EM PORTO DA
FOLHA/SE

LOCAL: ALDEIA ILHA DE SÃO PEDRO, TERRA INDÍGENA CAIÇARA.

DESENHO:
GABRIELE P.


ESCALA:
1/100

DATA:
28/10/2022

FOLHA
02/06

RESPONSÁVEL PELA ELABORAÇÃO:

GABRIELE PIRES CHAVES
ENGENHEIRA CIVIL
CREA: ES-032099/D

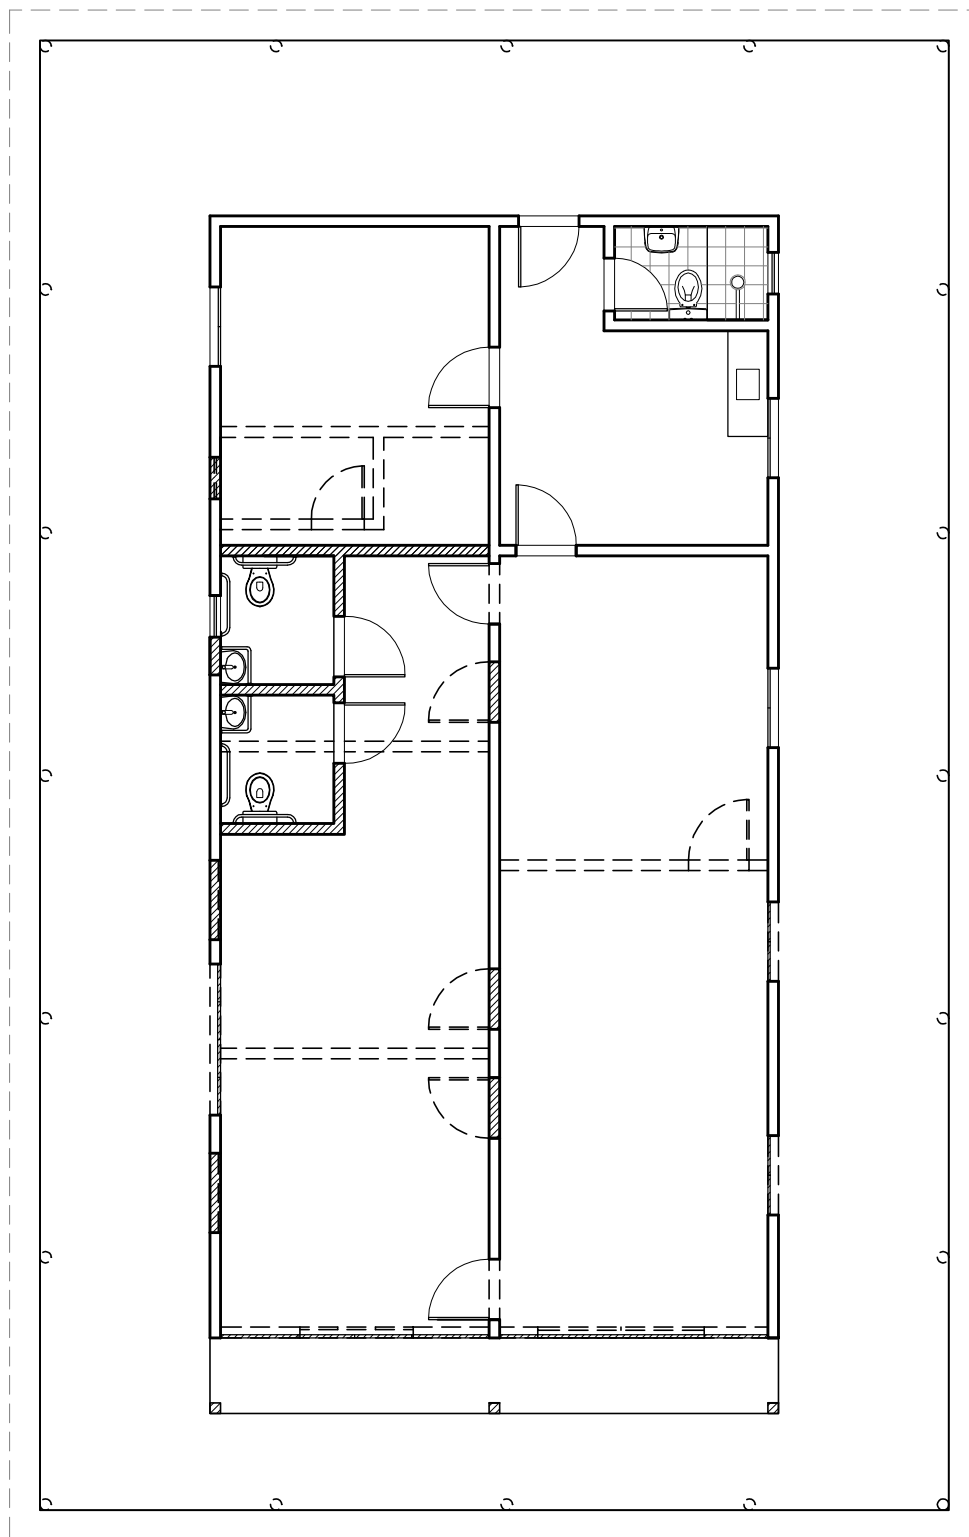

ÁREA CONSTRUÍDA
230,95 m²

LEGENDA:

-  ALVENARIA A CONTRUIR
 ALVENARIA A DEMOLIR



ANTEPROJETO ARQUITETÔNICO

ESPECIFICAÇÃO:

PLANTA BAIXA
ALVENARIA A DEMOLIR E A CONSTRUIR

OBRA:

COORDENAÇÃO TÉCNICA LOCAL DA FUNAI EM PORTO DA
FOLHA/SE

LOCAL:

ALDEIA ILHA DE SÃO PEDRO, TERRA INDÍGENA CAIÇARA.

DESENHO:

GABRIELE P.

ESCALA:

1/100

DATA:


28/10/2022

FOLHA
03/06

RESPONSÁVEL PELA ELABORAÇÃO:

GABRIELE PIRES CHAVES

ENGENHEIRA CIVIL
CREA: ES-032099/D

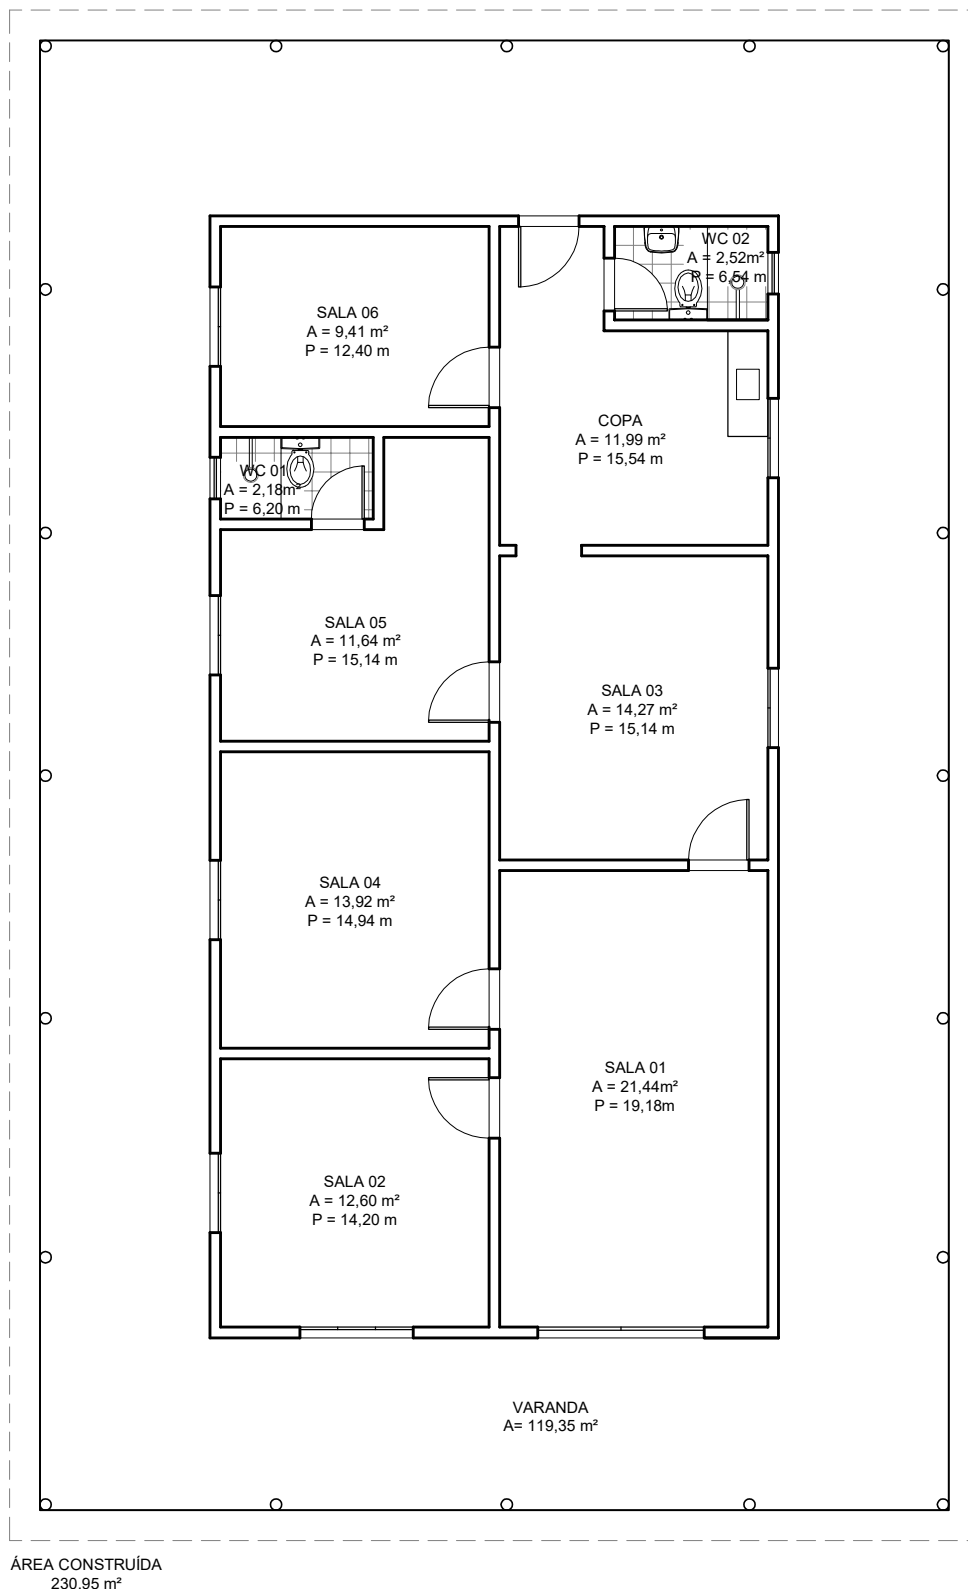

ANTEPROJETO ARQUITETÔNICO

ESPECIFICAÇÃO:

PLANTA BAIXA
ÁREA EDIFICADA EXISTENTE

OBRA:

COORDENAÇÃO TÉCNICA LOCAL DA FUNAI EM PORTO DA
FOLHA/SE

LOCAL:

ALDEIA ILHA DE SÃO PEDRO, TERRA ÍNDIGENA CAIÇARA.

DESENHO:

GABRIELE P.

ESCALA:

1/100

DATA:


28/10/2022

FOLHA
04/06

RESPONSÁVEL PELA ELABORAÇÃO:

GABRIELE PIRES CHAVES

ENGENHEIRA CIVIL
CREA: ES-032099/D

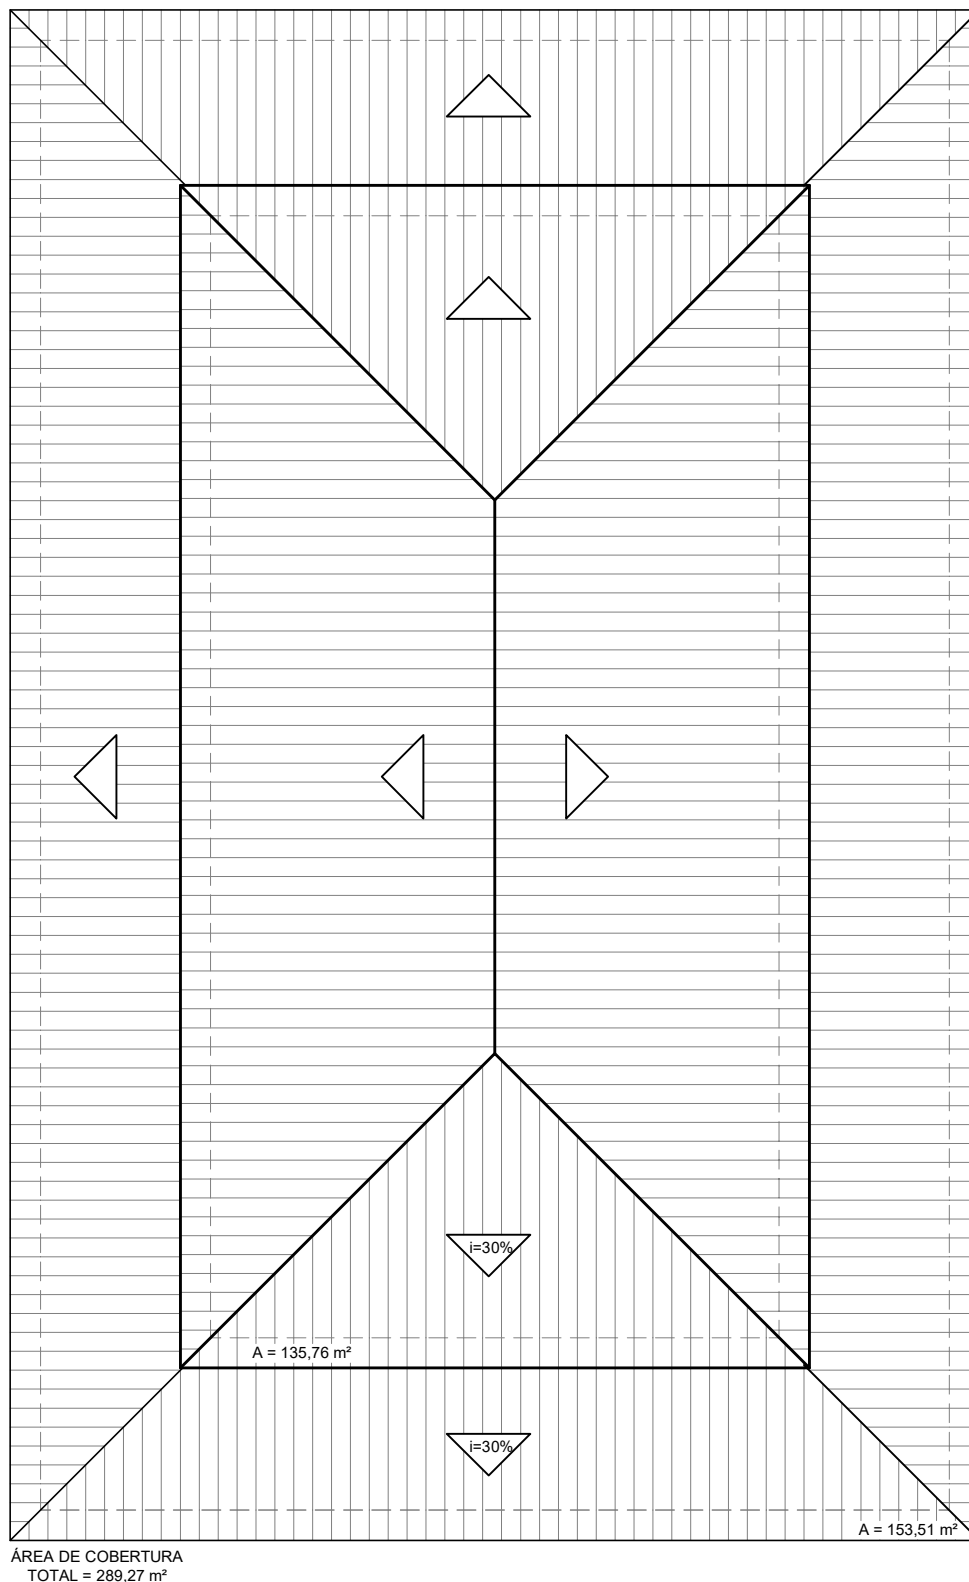

ANTEPROJETO ARQUITETÔNICO

ESPECIFICAÇÃO:

PLANTA DE COBERTURA EXISTENTE

OBRA:

COORDENAÇÃO TÉCNICA LOCAL DA FUNAI EM PORTO DA
FOLHA/SE

LOCAL:

ALDEIA ILHA DE SÃO PEDRO, TERRA INDÍGENA CAIÇARA.

DESENHO:

GABRIELE P.

ESCALA:

1/100

DATA:

28/10/2022

FOLHA
05/06

RESPONSÁVEL PELA ELABORAÇÃO:

GABRIELE PIRES CHAVES

ENGENHEIRA CIVIL
CREA: ES-032099/D



FACHADA FRONTAL



FACHADA FUNDOS



ANTEPROJETO ARQUITETÔNICO

ESPECIFICAÇÃO:

FOTOS DA FACHADA ATUAL

OBRA:

COORDENAÇÃO TÉCNICA LOCAL DA FUNAI EM PORTO DA FOLHA/SE

LOCAL:

ALDEIA ILHA DE SÃO PEDRO, TERRA INDÍGENA CAIÇARA.

DESENHO:

GABRIELE P.

ESCALA:

1/100

DATA:

28/10/2022

FOLHA
06/06

RESPONSÁVEL PELA ELABORAÇÃO:

GABRIELE PIRES CHAVES

ENGENHEIRA CIVIL
CREA: ES-032099/D